

Département du Val-d'Oise
COMMUNE DU PERCHAY

PLAN LOCAL D'URBANISME

PIÈCE N°11 : PLAN DU DROIT DE PREEMPTION URBAIN



Révision du PLU
Document arrêté le :

Document approuvé le :

Ensemble, participons à l'aménagement du territoire



IngESPACES



Urbanisme Environnement Déplacements

PLAN LOCAL D'URBANISME DU PERCHAY

 Périimètre du droit de préemption urbain

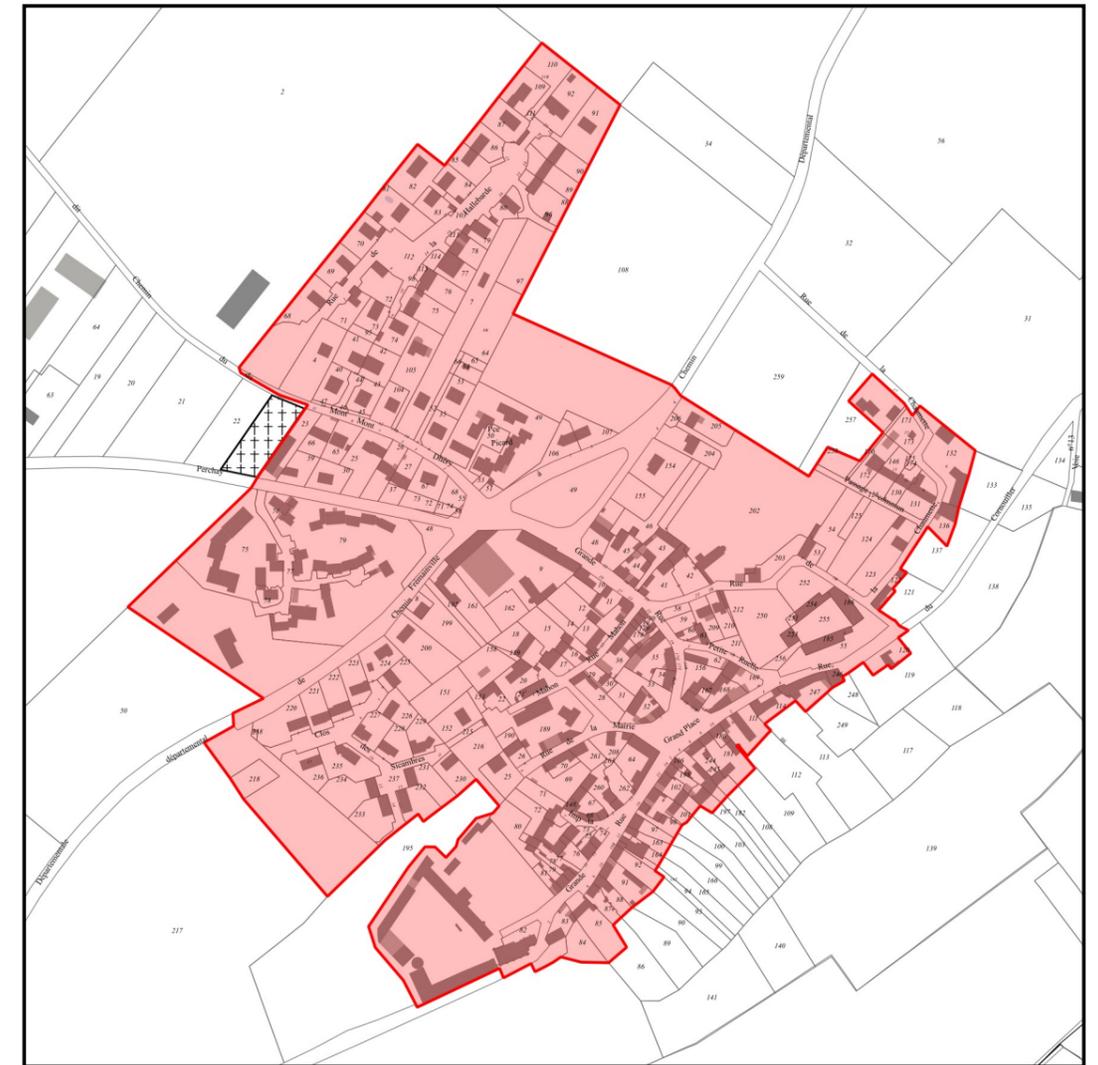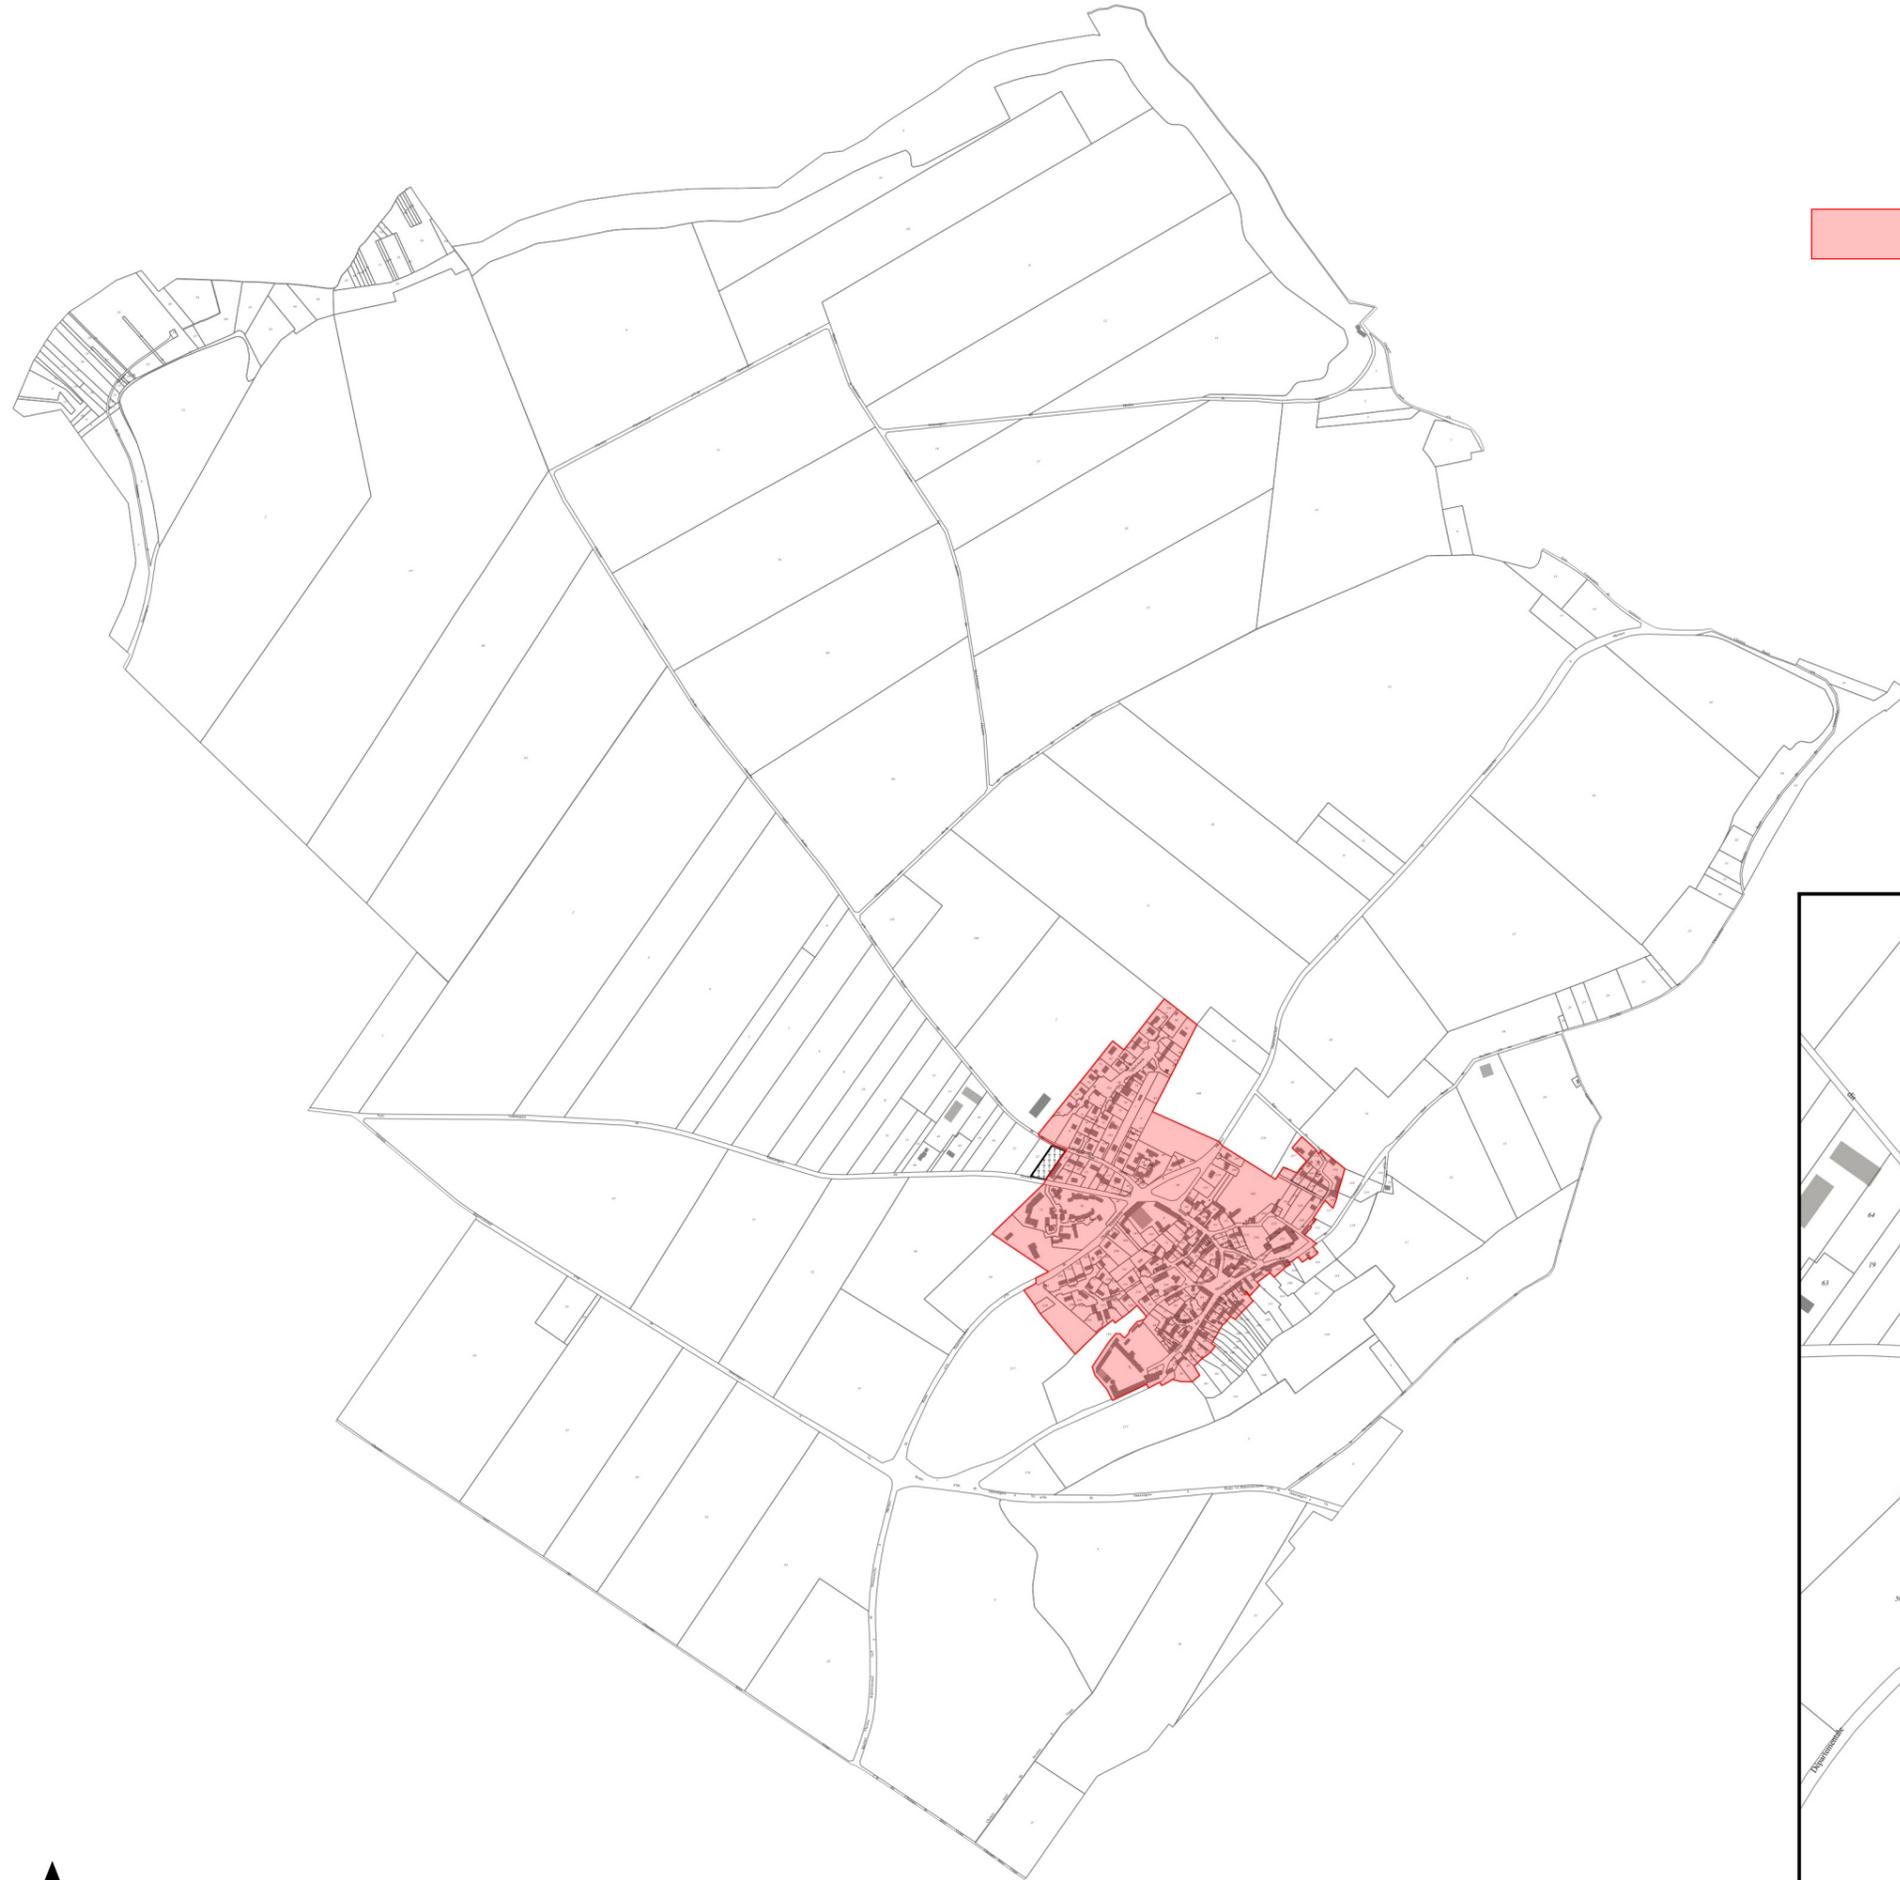

Echelle 1 : 12 000